


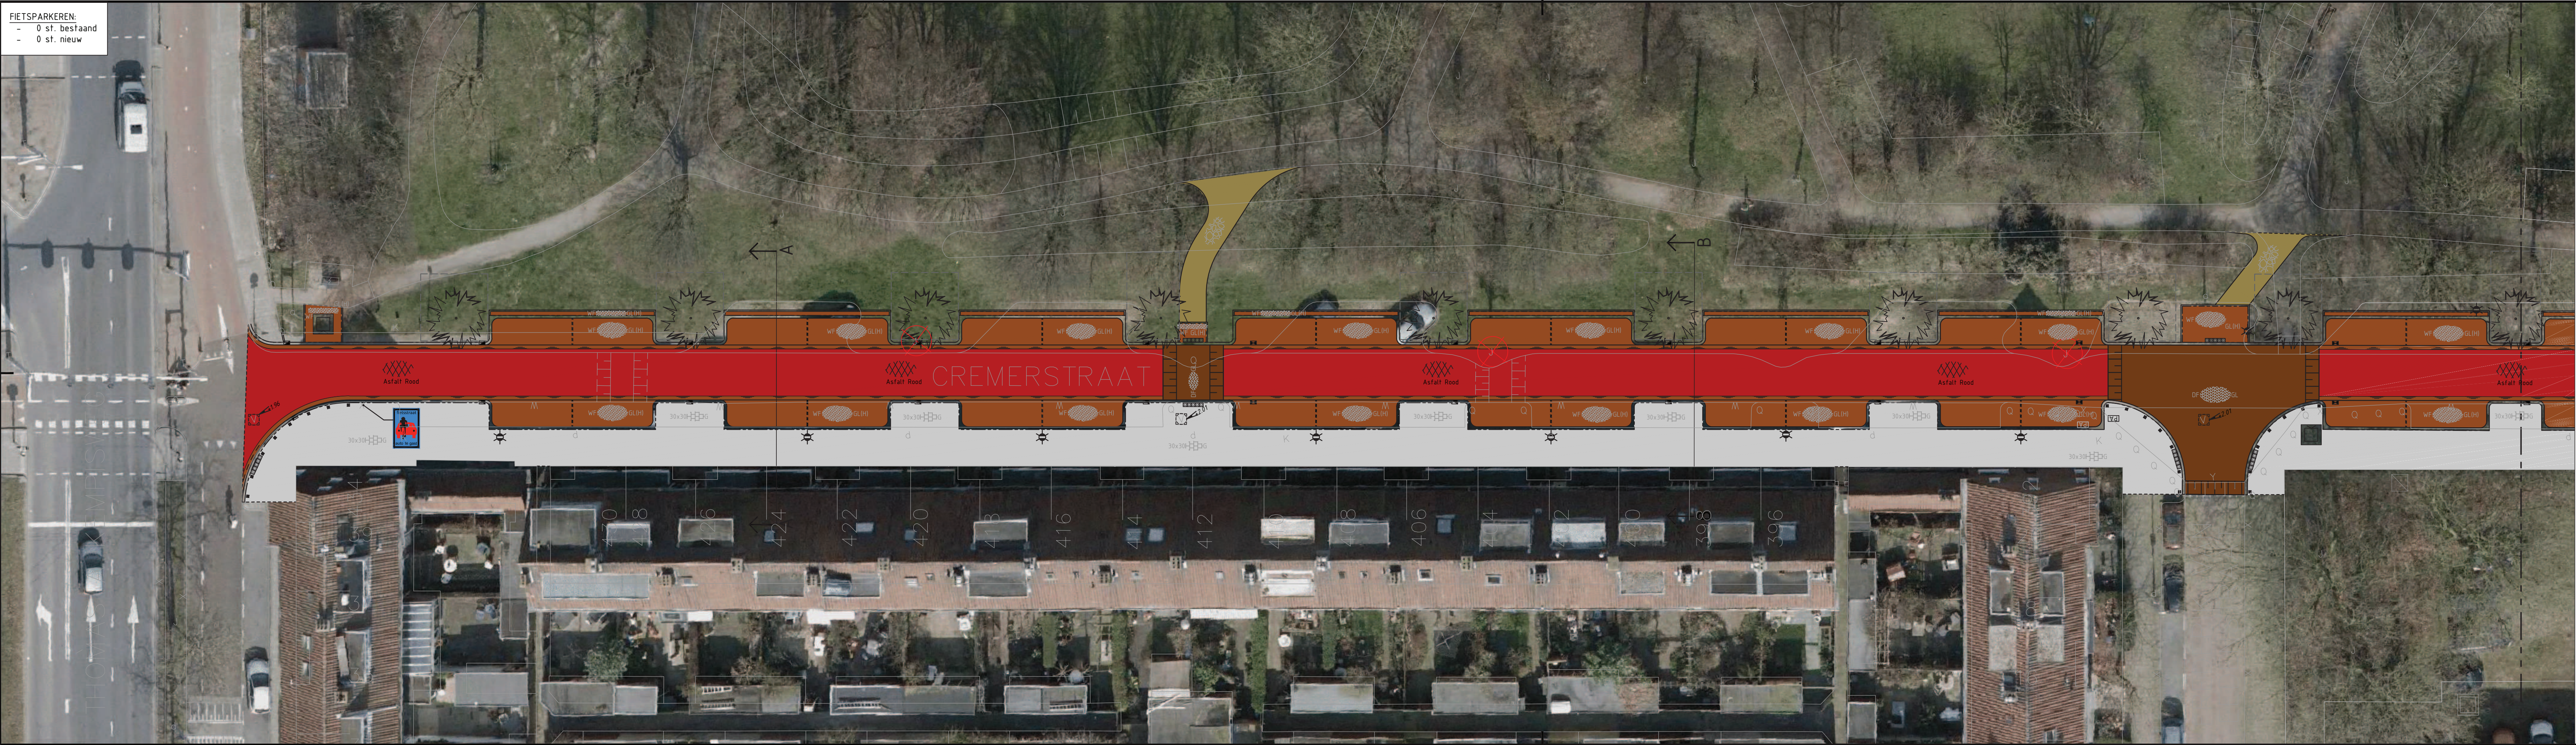

90 91 92 93 94 95 96 97

BLADINDELING

LEGENDA

- Lichtmast (voorlopige locatie, definitieve locatie in plan voor openbare verlichting)
- Ondergrondse afvalcontainer
- Fietskiemen
- Boom te kappen
- Boom nieuw, te planten in project Parkstrook
- Boom bestaand
- Fietspad/Fietsstraat - asfalt rood
- Plateau's/drempels - klinkers, dikformaat
- Parkeren & rabatstrook - klinkers, waalformaat (hergebruik)
- Treffoir - betontegels 300x300mm, kleur grijs, bestaand deel van trottoir voor ca. 1m breed herstarfen
- Halfverharding
- Gras
- Boomvak
- Straatkolk
- Trottoirkolk
- Puikdeksel
- Gelidetegeles
- Verkeerspaal kunststof vast


0 2 4 6 m

Tauw		Postbus 3815 3502 GA Utrecht Telefoon (030) 381 48 24		Project Doorfietsroute Cremerstraat	
Opdrachtgever Gemeente Utrecht		Onderdeel Presentatie (blad 1 van 8)		Datum: 27-06-16 Gefab: BOE Ond: OMD	
Misc.	Aard der wijziging	Doel	Soort	Projectnummer 1233046	Tekeningnummer 90
				Status CONCEPT	Schaal 1 : 200
				Formaat A0	


T:\06\01\TOP\1233046\TAUW\Gefab\02\0231001



FIETSPARKEREN:
- 30 st. bestaand
- 72 st. nieuw

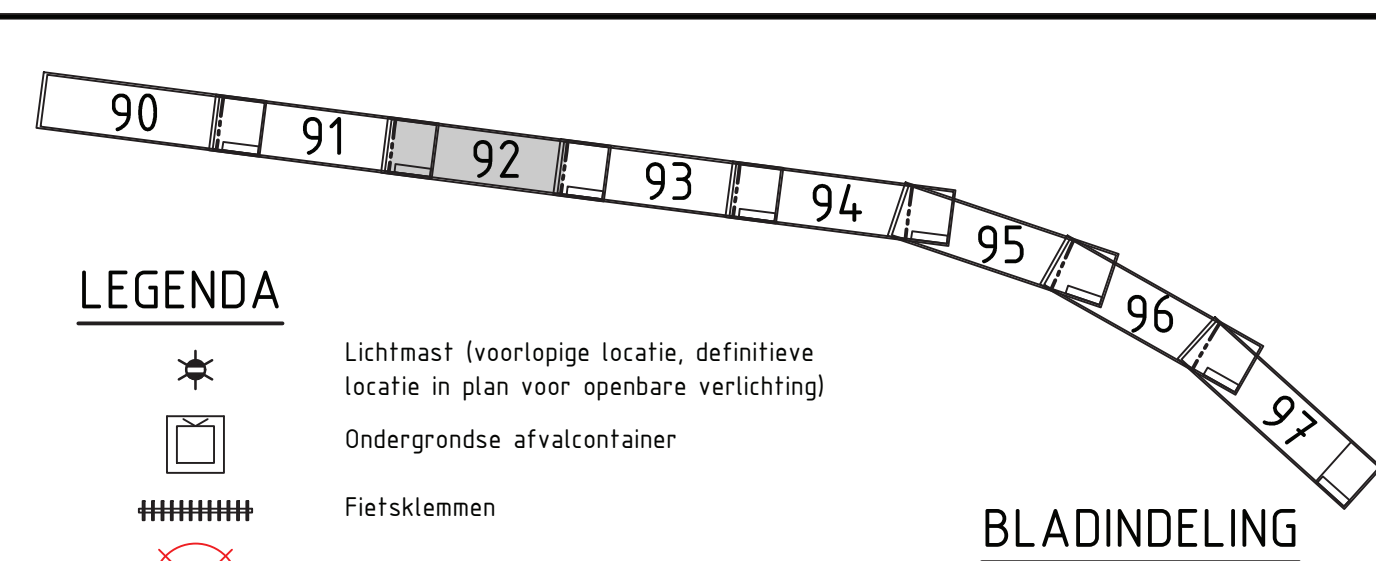


- LEGENDA**
- ★ Lichtmast (voorlopige locatie, definitieve locatie in plan voor openbare verlichting)
 - ☐ Ondergrondse afvalcontainer
 - ||||| Fietsskiemen
 - ⊗ Boom te kappen
 - ☼ Boom nieuw, te planten in project Parkstrook
 - ☼ Boom bestaand
 - Fietspad/Fietsstraat - asfalt rood
 - Plateau's/drempels - klinkers, dikformaat
 - Parkeren & rabatstrook - klinkers, waalformaat (hergebruik)
 - Trottoir - betontegels 300x300mm, kleur grijs, bestaand
 - deel van trottoir voor ca. 1m breed herstraten
 - Halfverharding
 - Gras
 - Boomvak
 - Straatkolk
 - Trottoirkolk
 - Putdeksel
 - Geleidegels
 - Verkeerspaal kunststof vast

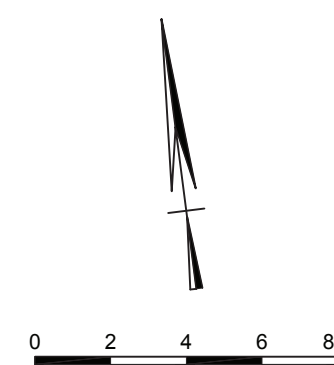


 Tauw		Postbus 3815 3502 GA Utrecht Telefoon (020) 381 48 24		Project Doorfietsroute Cremerstraat	
Opdrachtgever Gemeente Utrecht		Onderdeel Presentatie (blad 3 van 8)		Datum: 27-06-16 Getek: BOE Ond: OMD	
Misc.	Aard der wijziging	Datum	Get.	Projectnummer 1233046	Tekeningnummer 92
A				Status CONCEPT A	Schaal 1 : 200
				Formaat A4-A0	



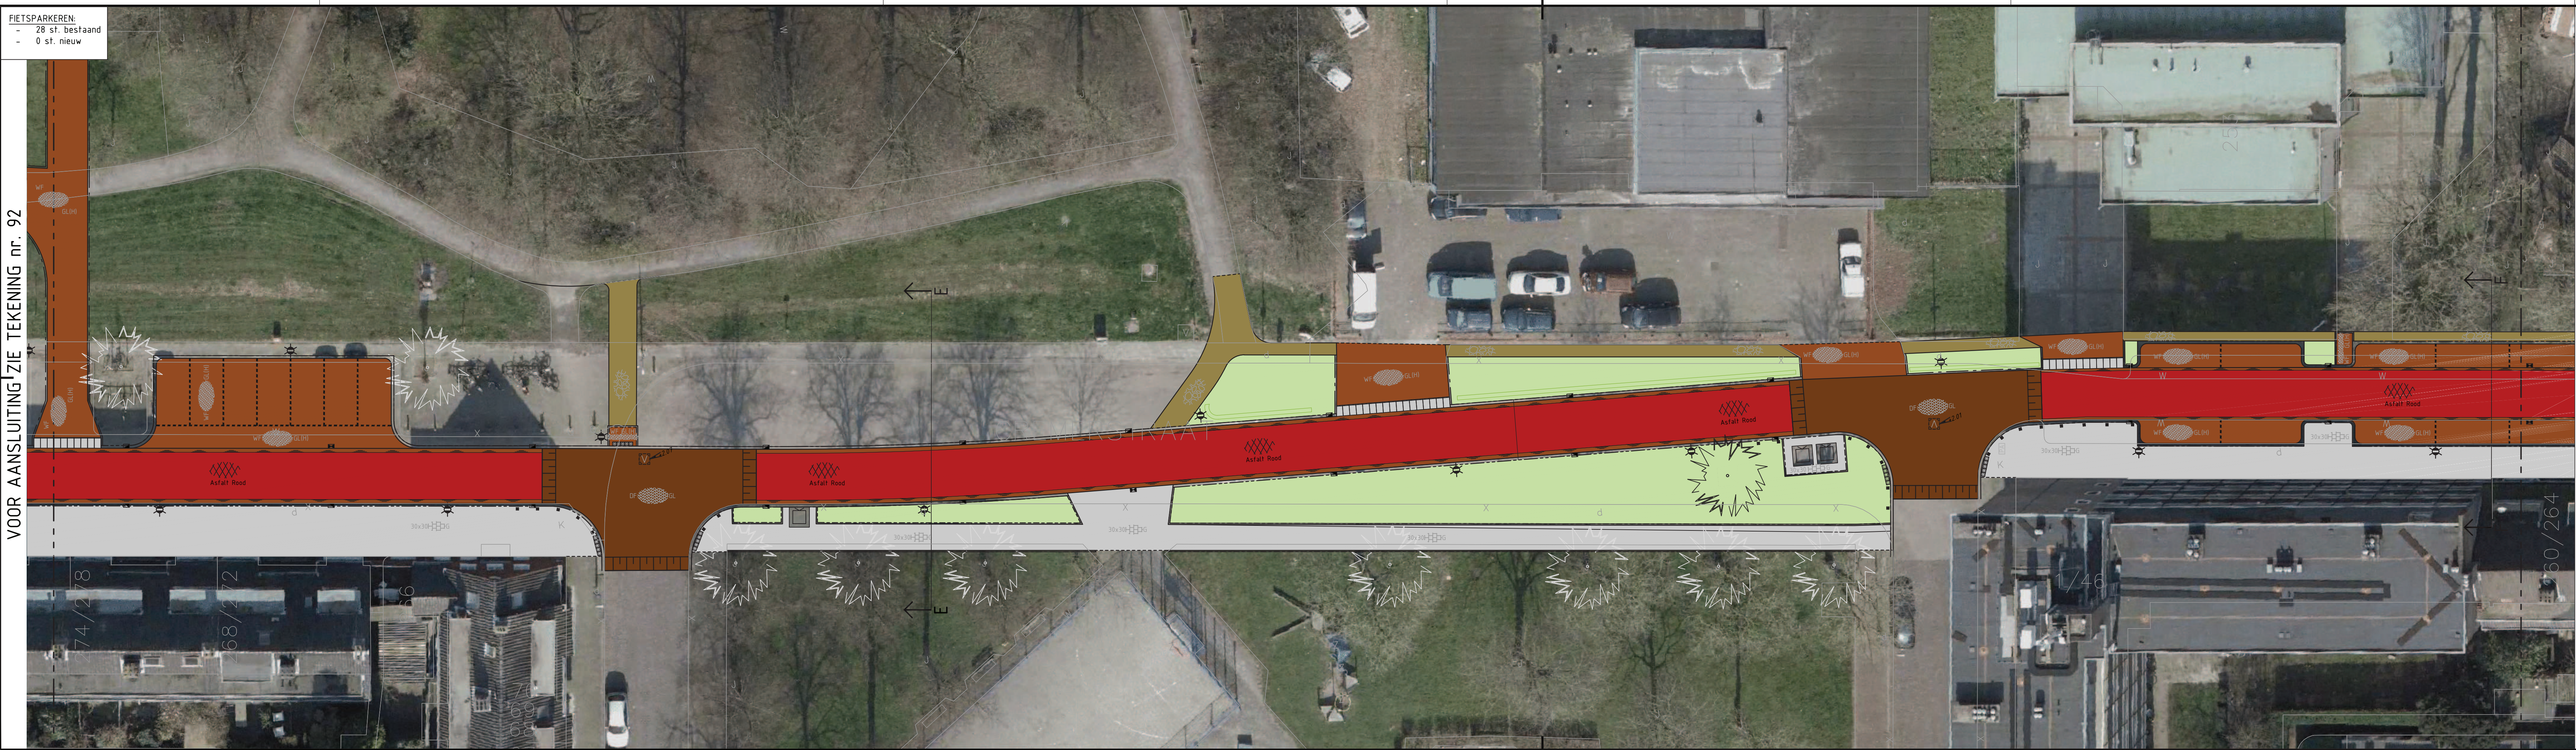


FIETSPARKEREN:
- 28 st. bestaand
- 0 st. nieuw

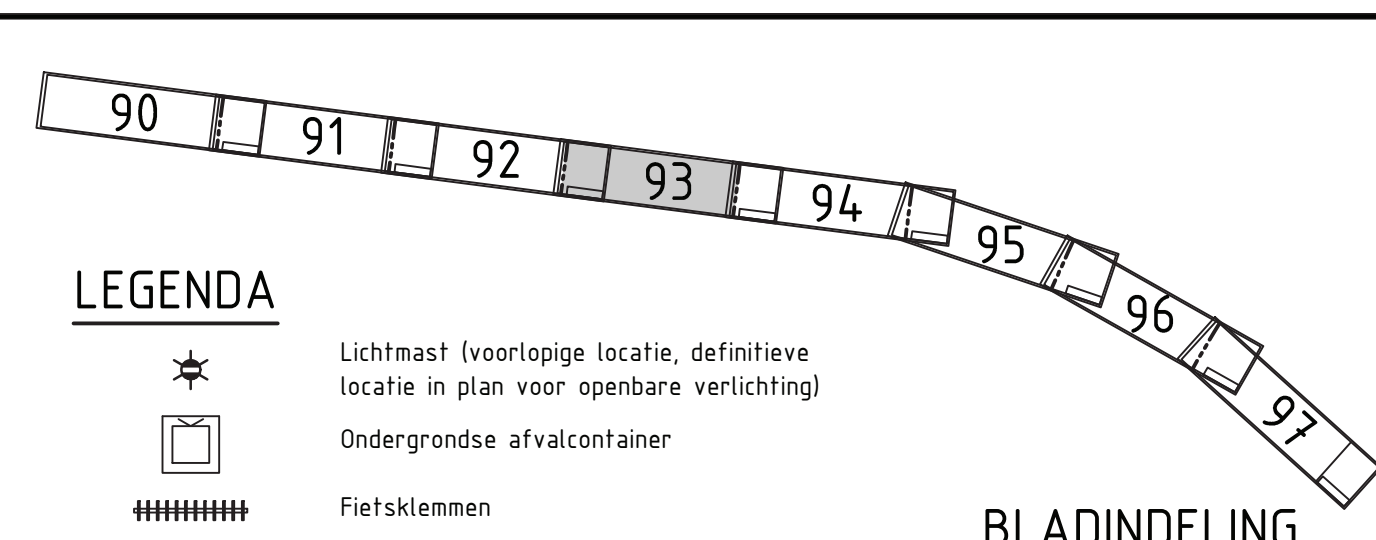


- LEGENDA**
- Lichtmast (voorlopige locatie, definitieve locatie in plan voor openbare verlichting)
 - Ondergrondse afvalcontainer
 - Fietsskermen
 - Boom te kappen
 - Boom nieuw, te planten in project Parkstrook
 - Boom bestaand
 - Fietspad/Fietsstraat - asfalt rood
 - Plateau's/drempels - klinkers, dikformaat
 - Parkeren & rabatsstrook - klinkers, waalformaat (hergebruik)
 - Trottoir - betontegels 300x300mm, kleur grijs, bestaand
 - deel van trottoir voor ca. 1m breed herstraten
 - Gras
 - Boomvak
 - Straatkolk
 - Trottoirkolk
 - Pufdeksel
 - Geleidendegels
 - Verkeerspaal kunststof vast

 Tauw		Postbus 3815 3502 GA Utrecht Telefoon (030) 381 48 24		Project Doorfietsroute Cremerstraat	
Opdrachtgever Gemeente Utrecht		Onderdeel Presentatie (blad 4 van 8)		Datum: 27-06-10 Getek. BOE Ond. OMD	
Misc.	Aard der wijziging	Datum	Get.	Projectnummer 1233046	Tekeningnummer 93
				Status CONCEPT A	Schaal 1 : 200
				Formaat A4-A0	

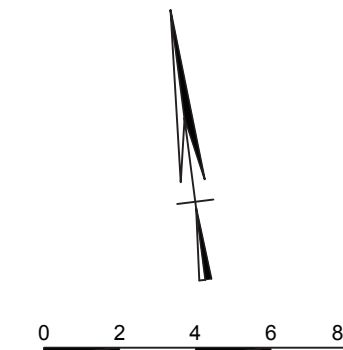



FIETSPARKEREN:
- 23 st. bestaand
- 30 st. nieuw

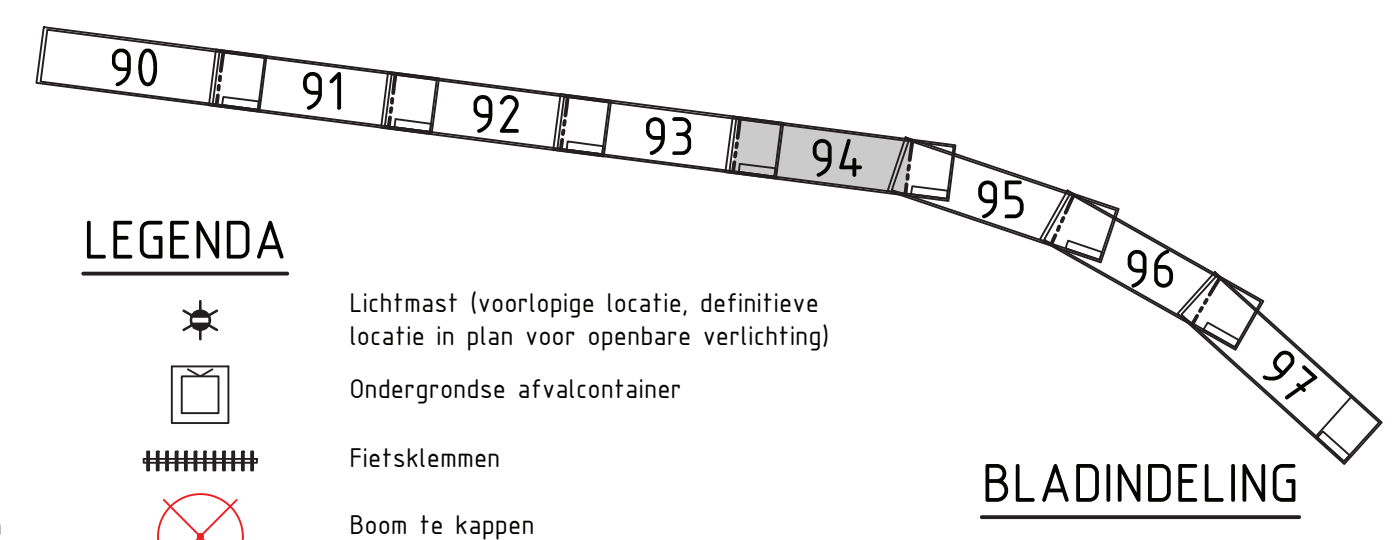

- LEGENDA**
- Lichtmast (voorlopige locatie, definitieve locatie in plan voor openbare verlichting)
 - Ondergrondse afvalcontainer
 - Fietsklemmen
 - Boom te kappen
 - Boom nieuw, te planten in project Parkstrook
 - Boom bestaand
 - Fietspad/Fietsstraat - asfalt rood
 - Plateau's/drempels - klinkers, dikformaat
 - Parkeren & rabatstrook - klinkers, waalformaat (hergebruik)
 - Trottoir - betontegels 300x300mm, kleur grijs, bestaand deel van Trottoir voor ca. 1m breed herstraten
 - Halfverharding
 - Gras
 - Boomvak
 - Straatfokk
 - Trottoirfokk
 - Putdeksel
 - Geleidegels
 - Verkeerspaal kunststof vast

 Tauw		Postbus 3815 3502 GA Utrecht Telefoon (030) 381 48 24		Project Doorfietsroute Cremerstraat	
Opdrachtgever Gemeente Utrecht		Onderdeel Presentatie (blad 5 van 8)		Datum: 27-06-16 Getek: BOE Ond: OMD	
A				Status CONCEPT A	Schaal 1 : 200
				Formaat A4-A0	



FIETSPARKEREN:

- 0 st. bestaand
- 0 st. nieuw



LEGENDA



Lichtmast (voorlopige locatie, definitieve
locatie in plan voor openbare verlichting)



Ondergrondse afvalcontainer



Fietsklemmen



Boom te kappen



Boom nieuw, te plante
in project Parkstrook










Plateau's/drempels - klinkers, dikformaat



Trottoir - betonteugels 300x300mm, kleur grijs, bestaand



Halfverharding



Gras



Boom
Stra:




Trottoirkolk



Putdeksel
Geleidetoelc



Verkeerspaal kunststof vas

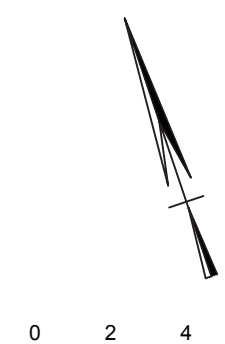

0 2 4 6 8r

 Tauw					Postbus 210 3500 GA Utrecht Telefoon (030) 282 48 24					Project Doorfietsroute Cremerstraat						
Opdrachtgever Gemeente Utrecht										Onderdeel Presentatie (blad 6 van 8)					Datum 27-05-16 Gebruik BOE Doc. OMS	
Mijc	Aard	Werkzaamheden	Datum	Get	Doc.	Projectnummer	Tekeningnummer	Status	Schaal	Formaat						
A4		1233046	95			1	200	CONCEPT A	1: 200	A4-A0						

Y:\NLUTRTP\123\1645\ADV\wp\120252\DWI

